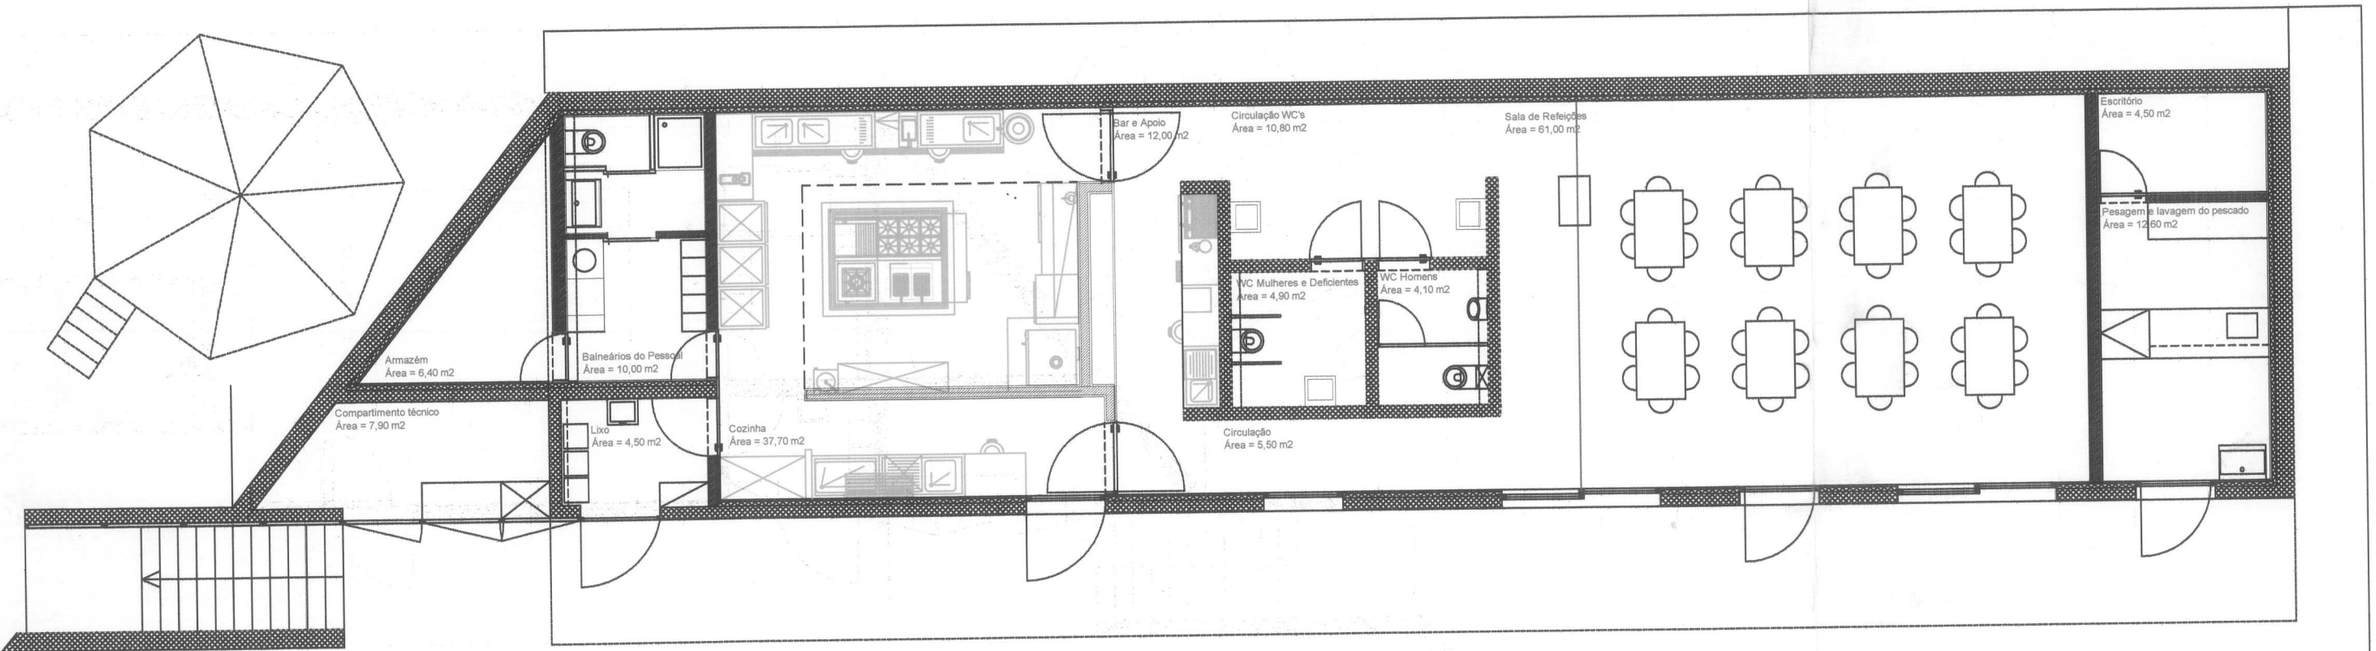

EDIFÍCIO:

Área de Implantação = 217,80 m2

Área Útil = 181,90 m2

Área Coberta = 275,10 m2

MUNICÍPIO DE PONTE DE LIMA

Praça da República - 4990 Ponte de Lima - Tel. 258 900 400 - Fax. 258 900 424
web: www.cm-pontedelima.pt mail: geral @ cm-pontedelima.pt

PONTE D LIMA
TERRA RICA DA HUMANIDADE

Valima
Com

ZONA DE LAZER DO RIO LABRUJA - TRUTICULTURA

RENDUFE - PONTE DE LIMA

DESCRIÇÃO

PLANTA DO EDIFÍCIO - Espaços e Áreas