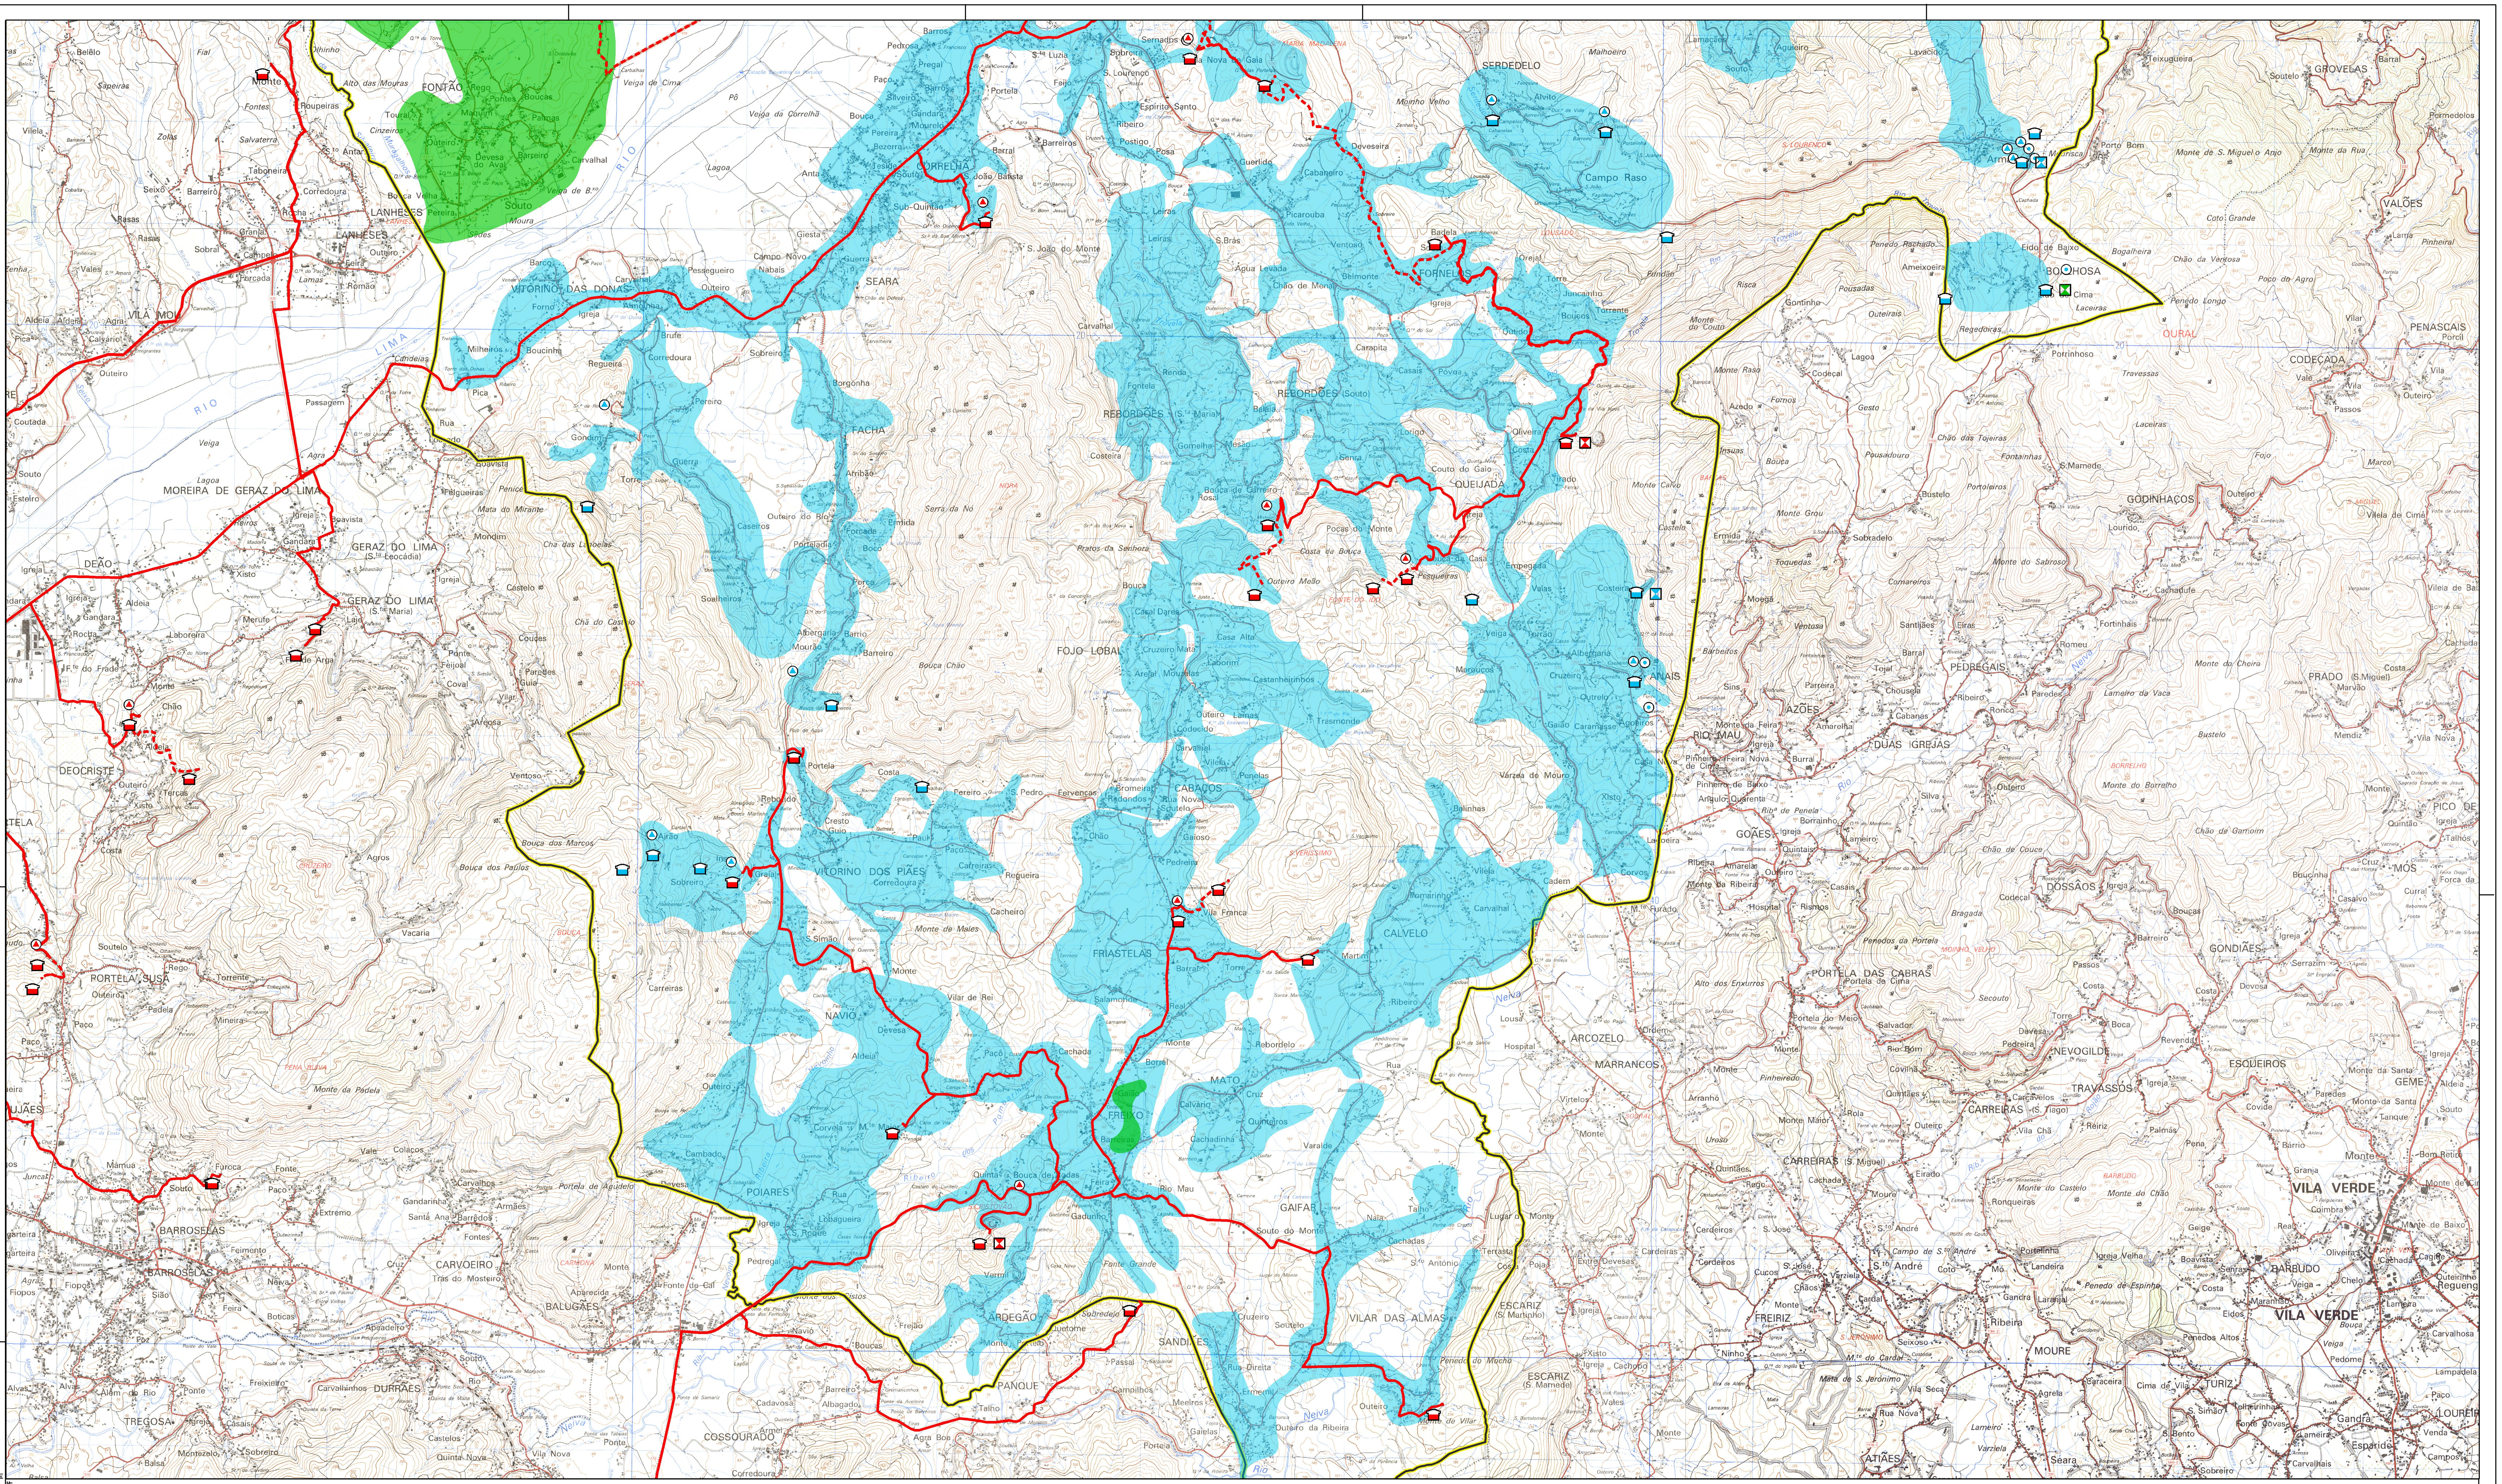

INFRA-ESTRUTURAS

	A REABILITAR	A MANTER	SISTEMA EM ALTA
REDE DE ABASTECIMENTO			
ADUTORA GRAVÍTICA			
CONDUTA ELEVATÓRIA			
CAPTAÇÃO			
INSTALAÇÃO DE TRATAMENTO			
RESERVATÓRIO			
ESTAÇÃO ELEVATÓRIA			
PONTO DE ENTREGA			
LIMITE DE CONCELHO			

VERSÃO	ALTERAÇÃO	ESCALA / DATA	DESENHO / APROVADO

SISTEMA DE ÁGUAS DO ALTO MINHO

CONCELHO DE PONTE DE LIMA - SOLUÇÃO PROPOSTA - 2/2

ÁGUAS DE PORTUGAL SERVIÇOS

ESTE DESENHO ESTÁ PROTEGIDO PELO CÓDIGO DOS DIREITOS DE AUTOR. A SUA UTILIZAÇÃO PARA FINS DIFERENTES DOS ESTABELECIDOS CARECE DE AUTORIZAÇÃO ESCRITA DO AUTOR